


PROJEKT ZAGOSPODAROWANIA PLACU
ZABAWOWO-REKREACYJNEGO
NA DZIAŁCE nr 232/14, 235/5
i nr 234/1 w CHMIELNIE

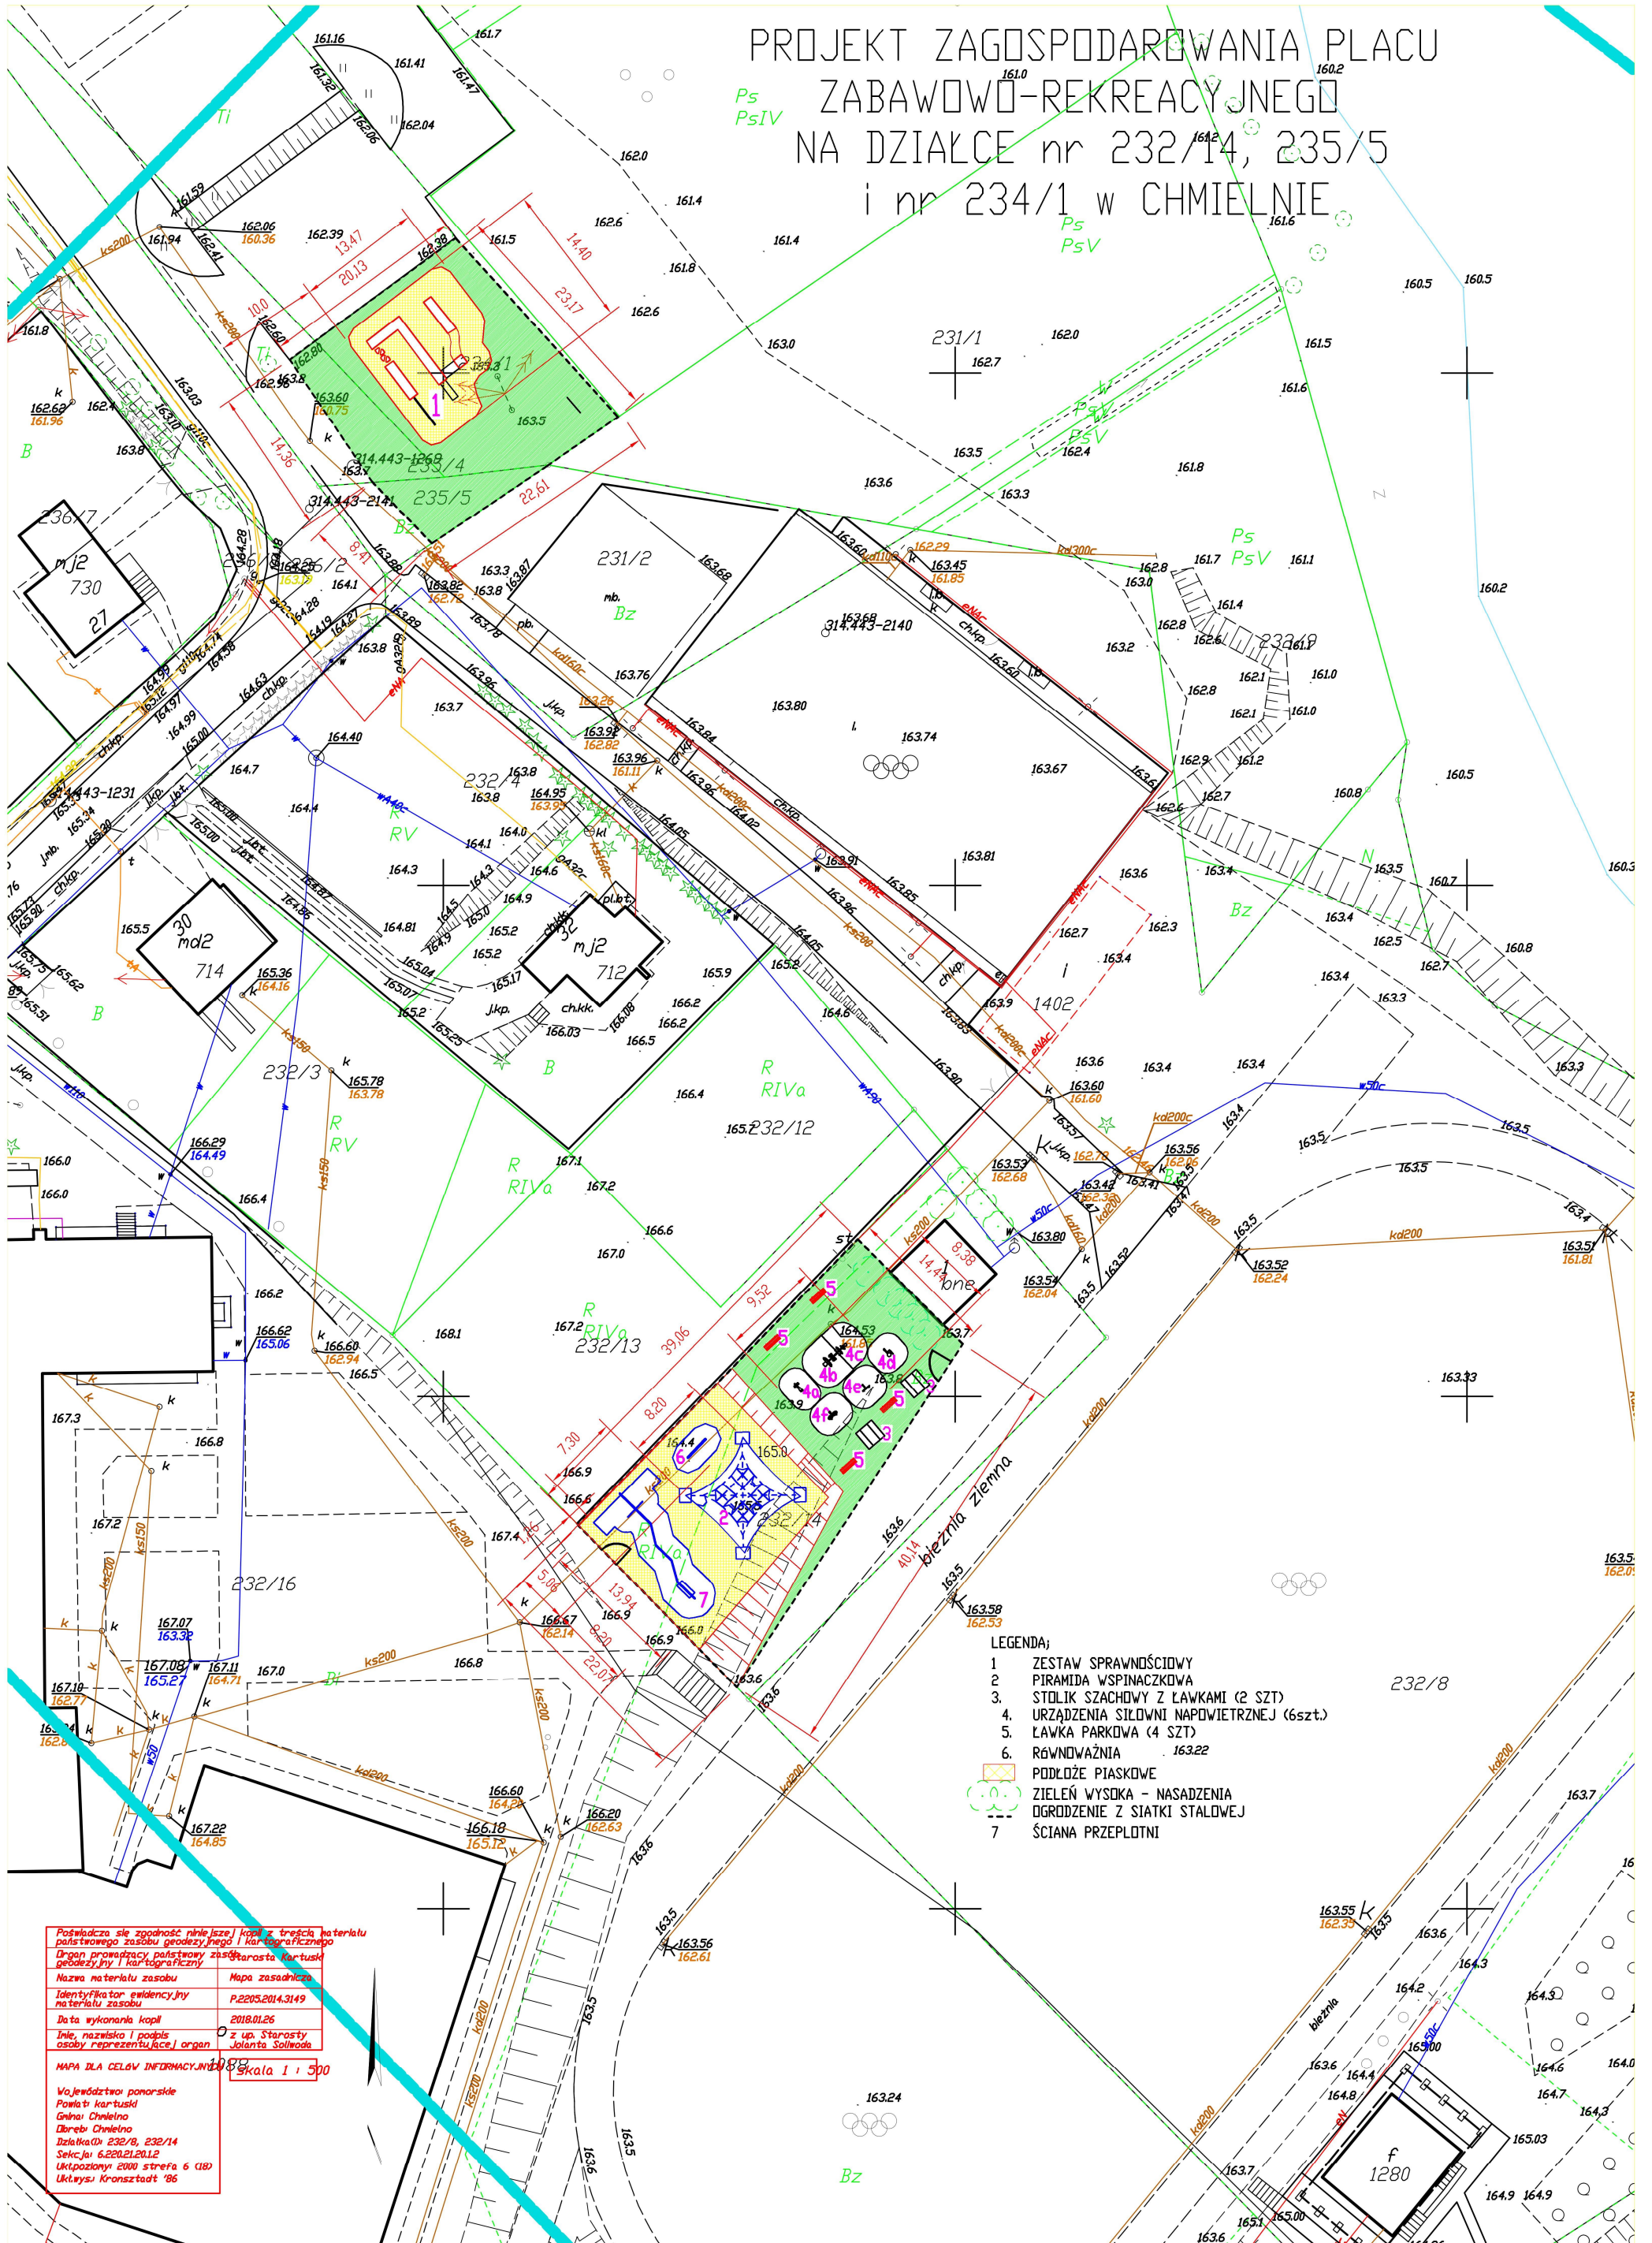

Podpisz się zgodnie z treścią niniejszego projektu z treścią materiału państwowego zasobu geodezyjnego i kartograficznego.

Organ prowadzący państwowy zasób geodezyjny i kartograficzny	Mapa zasadnicza
Nazwa materiału zasobu	P.2205.2014.3149
Identyfikator ewidencyjny materiału zasobu	2018.01.26
Data wykonania kopii	z up. Starosty
Inicjały, nazwisko i podpis osoby reprezentującej organ	Jolanta Solińska

MAPA DLA CELÓW INFORMACYJNYCH Skala 1 : 500

Województwo pomorskie
Powiat kartuski
Gmina Chmielno
Dzielnica Chmielno
Działka nr 232/8, 232/14
Sektora 6.220.21.20.12
Utworzony 2000 strona 6 (18)
Utworzył Kronsztadt '86